

Legenda

RETIFICA DELIMITAZIONE ZONA "A" - CENTRO STORICO

Sistema del costruito - MODALITA' DI INTERVENTO

- C. Restauro e risanamento conservativo
- D1. Ristrutturazione edilizia con vincolo
- D2. Ristrutturazione edilizia con vincolo parziale
- D3. Ristrutturazione edilizia

Area di intervento speciale

- Area soggette a ristrutturazione urbanistica da P.R.G.
- U.I.P. (Unità di Intervento Programmato)

Sistema dei percorsi

Percorsi pedonali storici e rurali da recuperare

Parcheggi


- AREE DESTINATE A PARCHEGGIO
- AREE DESTINATE A PARCHEGGIO DISCIPLINATE NELLE SCHEDE DI APPROFONDIMENTO (Tav. P05)

Sistema degli spazi aperti - DESTINAZIONE E TUTELA

- VERDE AGRICOLO CARATTERISTICO
- VERDE PUBBLICO
- GIARDINI ED ORTI URBANI
- CORTI PAVIMENTATE DI PERTINENZA
- PIAZZE DI VARIA FORMA E DIMENSIONE

N.T.A., Capo VII, art. 33 - DESTINAZIONE URBANISTICA DELL'AREA COMPRESA TRA LE STRADE COMUNALI RAMPE SAN NICOLA E SAN NICOLA

Area per cui è prevista la destinazione "Agricola normale" come disciplinata dall'art. 16 del Testo Coordinato delle N.T.A. del vigente Piano Regolatore Generale.

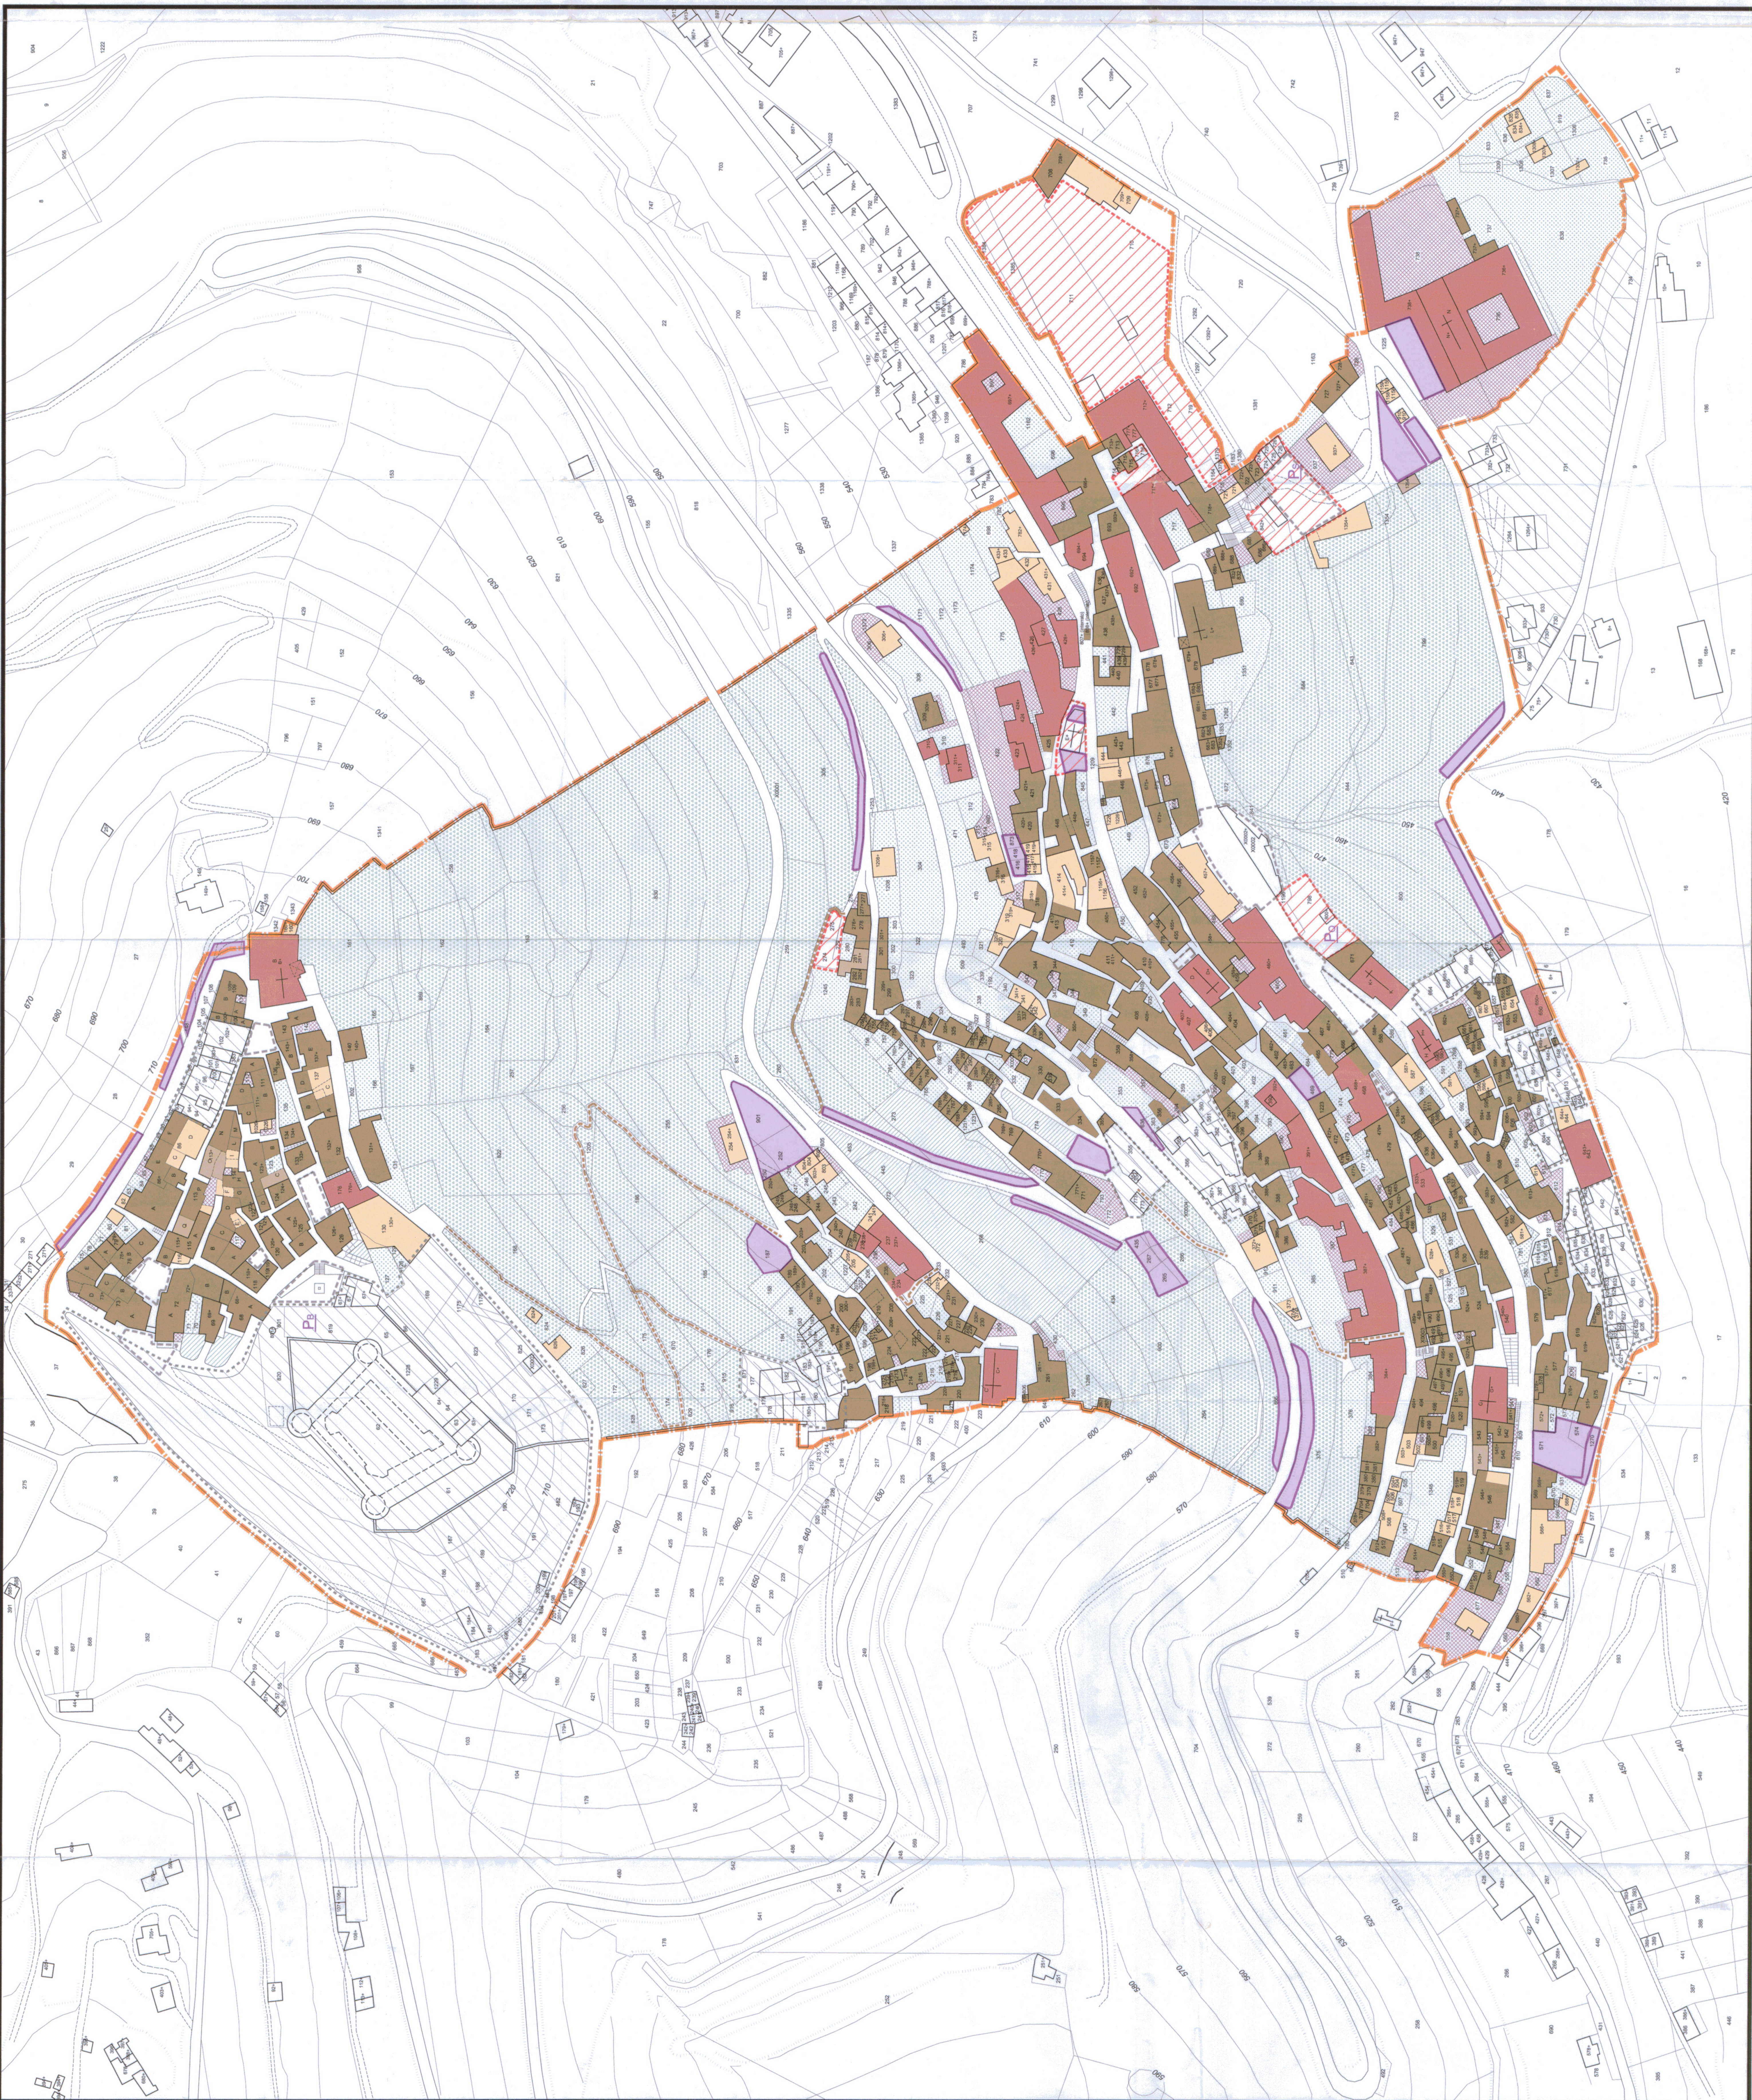

COMUNE DI ALIVITO
Provincia di Frosinone

progettista
Arch. Angelo Riccardi
Arch. Leonardo Arnone
Arch. Claudio Dei Bove
Arch. Irene Panella
Doc. Arch. Irma Cilibi
collaboratore

PROGETTISTI
ARCHITETTO RICCARDI
ARCHITETTO ARNONE
ARCHITETTO DEI BOVE
ARCHITETTO PANELLA
DOTT. ARCHITETTO CILIBI

ATIP
PIANO PARTICOLAREGGIATO
DEL CENTRO STORICO

(P.U.O.C. secondo la L.R. n.38/1990 artt. 39 e succ.)

ELABORATO INTEGRATIVO RISPETTO ALLE OSSERVAZIONI
RECEPITE NELLA DELIBERAZIONE C.C. N. 05 DEL 27.02.2009

COMUNE DI ALIVITO
PUBBLICAZIONE
19 MAR 2009
PROG. N. 3420

DESCRIZIONE ELABORATO
TAVOLA
P03
MODALITA' DI INTERVENTO E INDIVIDUAZIONE U.I.P.
DATA 15.11.2008
SCALA 1:1000
REV. 1 (15.11.2008)
bis